
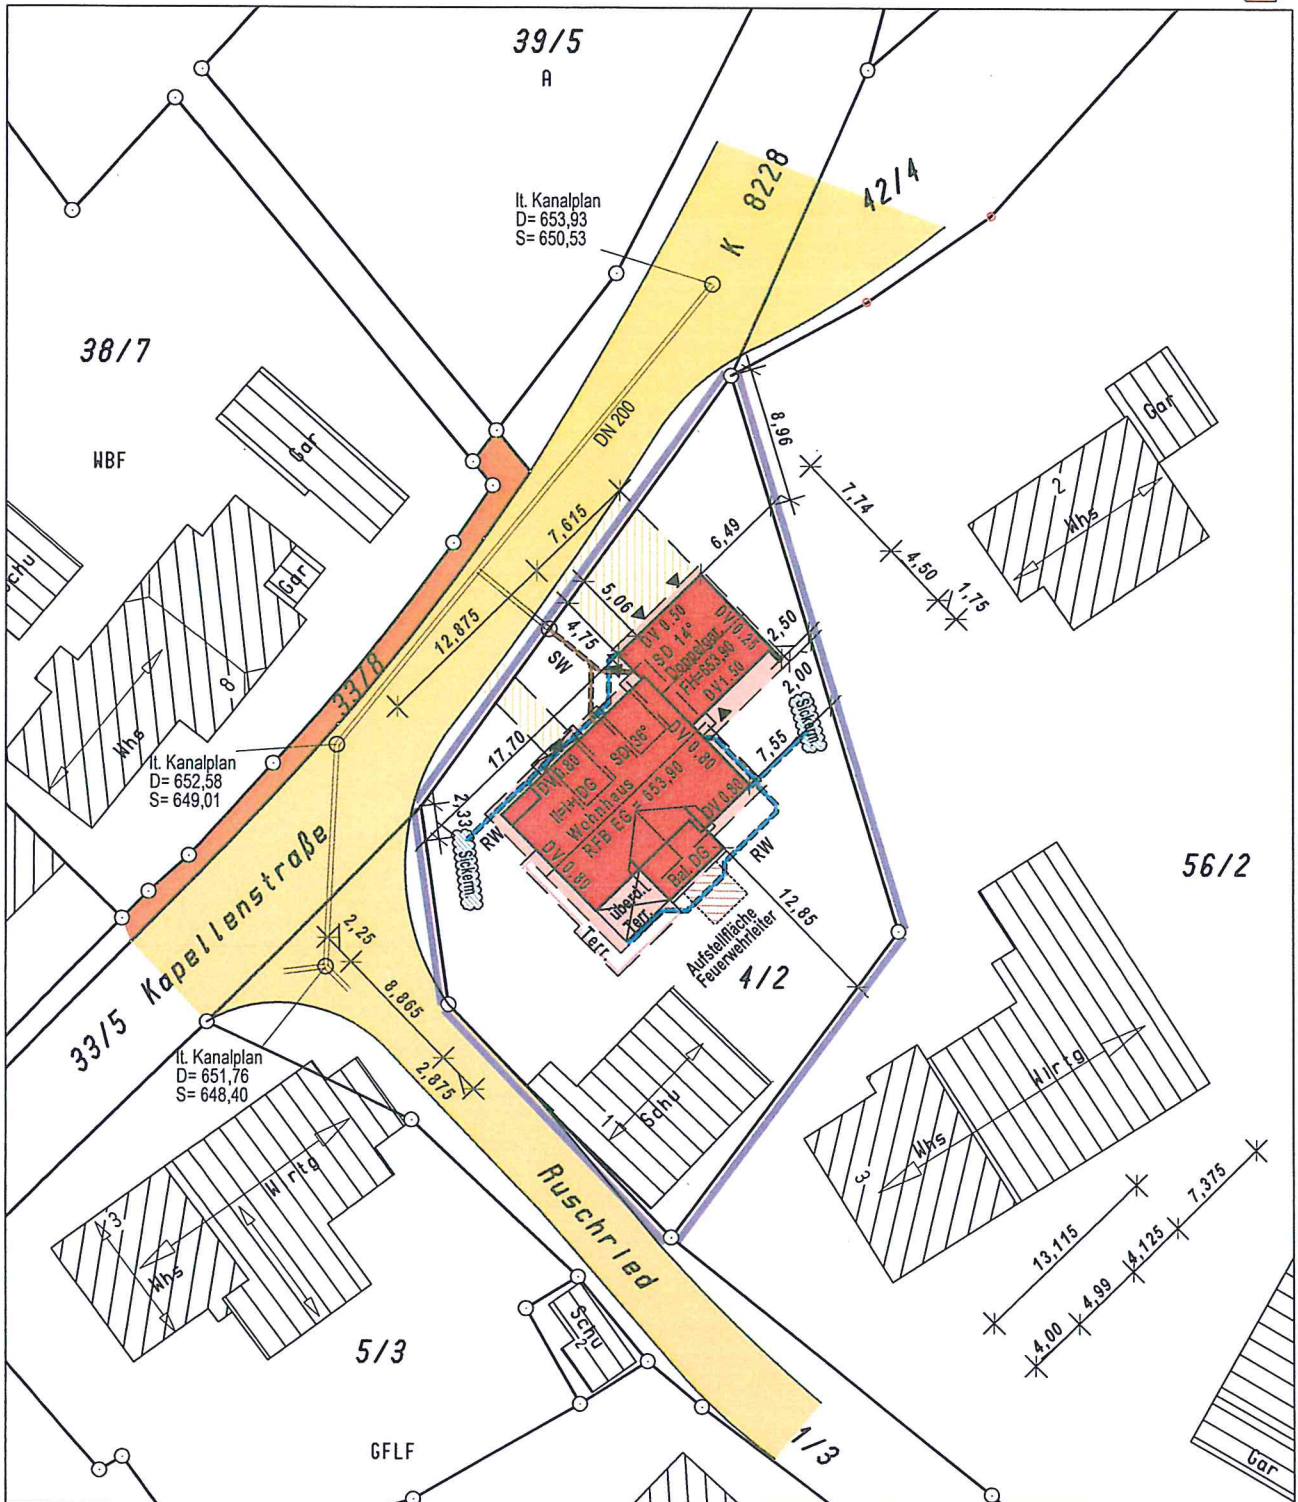



Gemeinde :Wald
 Gemarkung :Ruhestetten
 Landkreis :Sigmaringen

Lageplan - zeichnerischer Teil
 zum Bauantrag

BV Blocherer / Kamarow

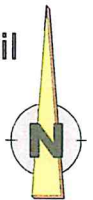

Der Auszug stimmt mit dem Liegenschaftskataster überein. (§4 Abs. 2 LBOVVO)
 Zeichnerischer Teil nach
 §4 Abs. 2 LBOVVO bearbeitet.

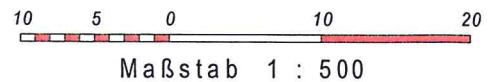

Stockach, den 16.12.2019

VERMESSUNGSBÜRO R. KREUZ
 Dipl. Ing. (FH) - BERATENDER ING. BDB

Heideweg 3 78333 Stockach Tel.: 07771/9316-0 Fax.: 9316-21

(Signature)
 Dipl. Ing. (FH) Günter Schüttng
 Vermessungsingenieur

Keine Haftung für sonst.
 unterirdische Leitungen.